




DETALHE DA ESTRUTURA
ESCALA 1:25

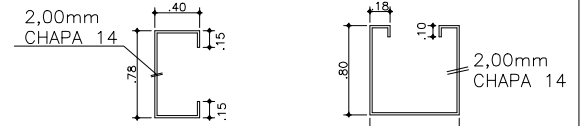

TERÇAS BANZO

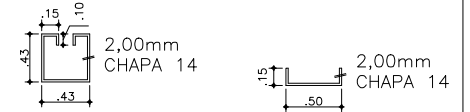

MONTANTE VERTICAL MONTANTE DIAGONAL

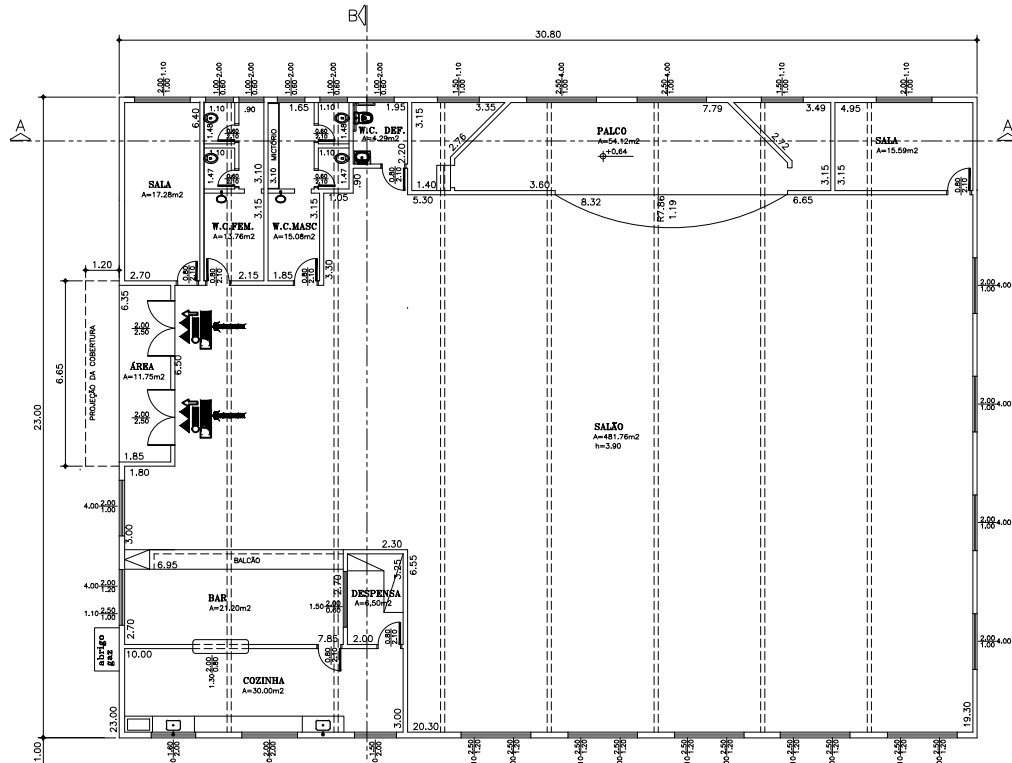

RUA FERNÃO SALES
RUA DUQUE DE CAXIAS
PLANTA BAIXA
ESCALA 1:100

PROJETO COMPLETO		FOLHA N.º 1/2
PROJETO:	REFORMA DE CENTRO DE LAZER E EVENTOS	
PROPRIETARIO:	PREFEITURA MUNICIPAL DE REGENTE FEIJÓ	
ENDEREÇO:	RUA JOSÉ GOMES, 558	
LOCAL DA OBRA:	AVENIDA FERNAO SALES esq/ COM AVENIDA DUQUE DE CAXIAS	
BAIRRO:	VILA JOSÉ ANTUNES	
CIDADE:	REGENTE FEIJÓ	ESTADO: SAO PAULO ESCALAS INDICADAS
SITUAÇÃO S/ESC.		
<p>PREFEITO ANDRÉ M. ZUQUERATO DOS SANTOS</p>		
<p>AREAS</p>		
CONSTRUÇÃO:	708,40m ²	
TOTAL:	708,40m ²	
<p>ART: LEANDRO SABINO VIDAL: 28027230220608481 SERGIO TUNIS MARTINS: 28027230220608512</p>		