D E T A L H E – M U R E T A – EXECUÇÃO SERÁ DE RESPONSABILIDADE DA PREFEITURA MUNICIPAL
ESCALA 1:100

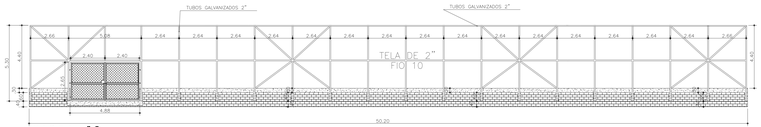

V I S T A – "A"
ESCALA 1:100

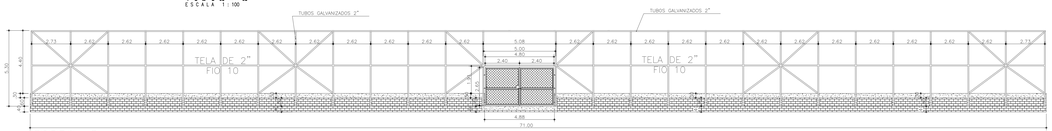

V I S T A – "B"
ESCALA 1:100

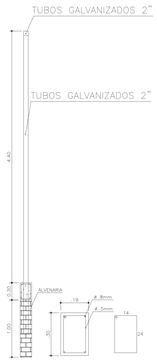

VIGA
ESCALA 1:25

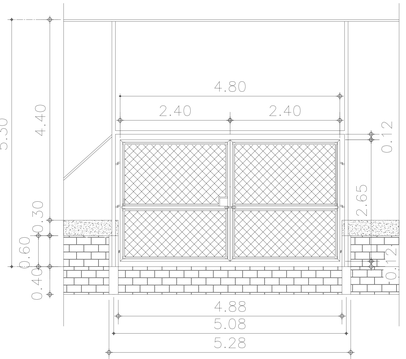

P O R T Õ E S – 1 , 2 e 3
ESCALA 1:100

KIOKA OGAWA ICHIBA e OUTROS
(MAT. 18.809)

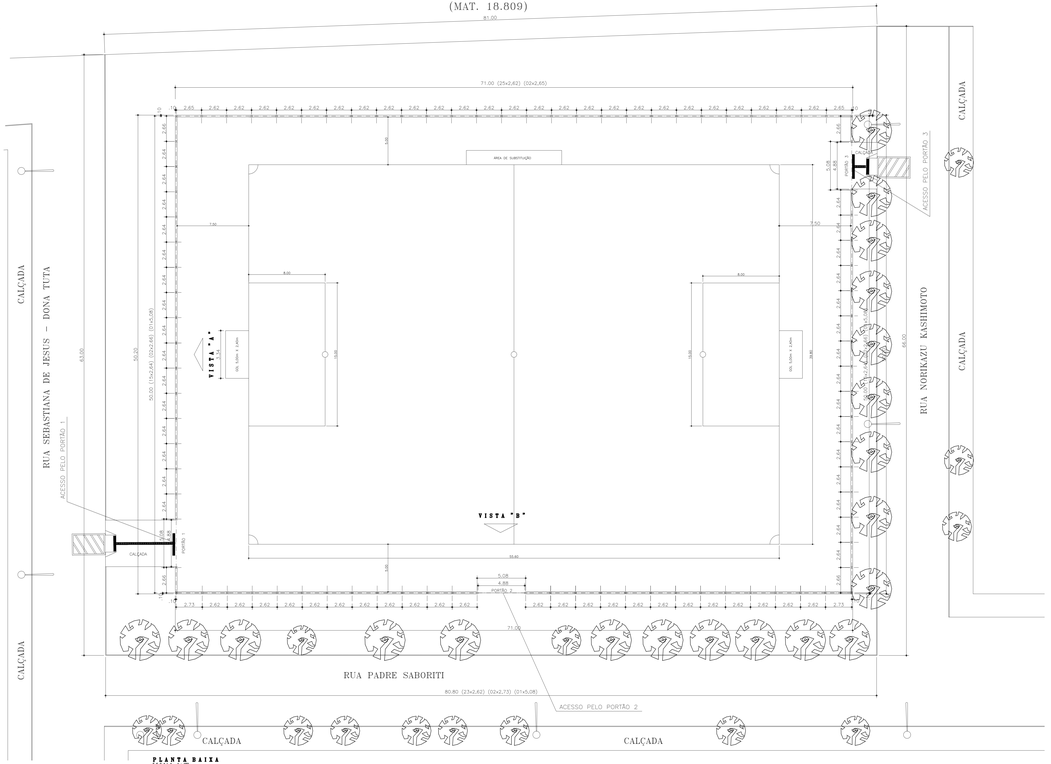

P L A N T A B A I X A
ESCALA 1:100

OBSERVAÇÃO:

– MURETAS E OS ACESSOS ACESSÍVEIS SERÃO DE RESPONSABILIDADE DA PREFEITURA MUNICIPAL.

LEGENDA

ARBORIZAÇÃO EXISTENTE

POSTES DE ILUMINAÇÃO EXISTENTES

PROJETO

FOLHA Nº: ÚNICA

PROJETO: CONSTRUÇÃO DE UM ALAMBRADO (campo de futebol)

PROPRIETÁRIO: PREFEITURA MUNICIPAL DE REGENTE FEIJÓ

ENDEREÇO: RUA JOSÉ GOMES, 558 VILA NOVA

LOCAL DA OBRA: RUA PADRE SABORITI (QUADRA "F")

BAIRRO: CONJUNTO HABITACIONAL DR. MARIO MARCONDES DOS REIS QUADRA "F" (NOSSO TETO I)

CIDADE: REGENTE FEIJÓ ESTADO: SÃO PAULO

SITUAÇÃO S/ESC.

ÁREAS

CONSTRUÇÃO_____3.564,20m2

DECLARO QUE A APROVAÇÃO DO PROJETO NÃO IMPLICA NO RECONHECIMENTO DE PREFEITURA DO DIREITO DE PROPRIEDADE DO TERRENO

ANDRE MARCELO ZUQUERATO DOS SANTOS:16642548803 — Assinado de forma digital por ANDRE MARCELO ZUQUERATO DOS SANTOS:16642548803 Dados: 2024.03.27 09:09:23 -03'00'

ADMINISTRAÇÃO
ANDRE MARCELO Z. DOS SANTOS

LSV ENGENHARIA E CONSTRUCAO LTDA:40881980000101 — Assinado de forma digital por LSV ENGENHARIA E CONSTRUCAO LTDA:40881980000101 Dados: 2024.03.26 13:48:13 -03'00'

LEANDRO SABINO VIDAL
ENG. CIVIL CREA 5069408810 - SP

ART: 28027232311946611