

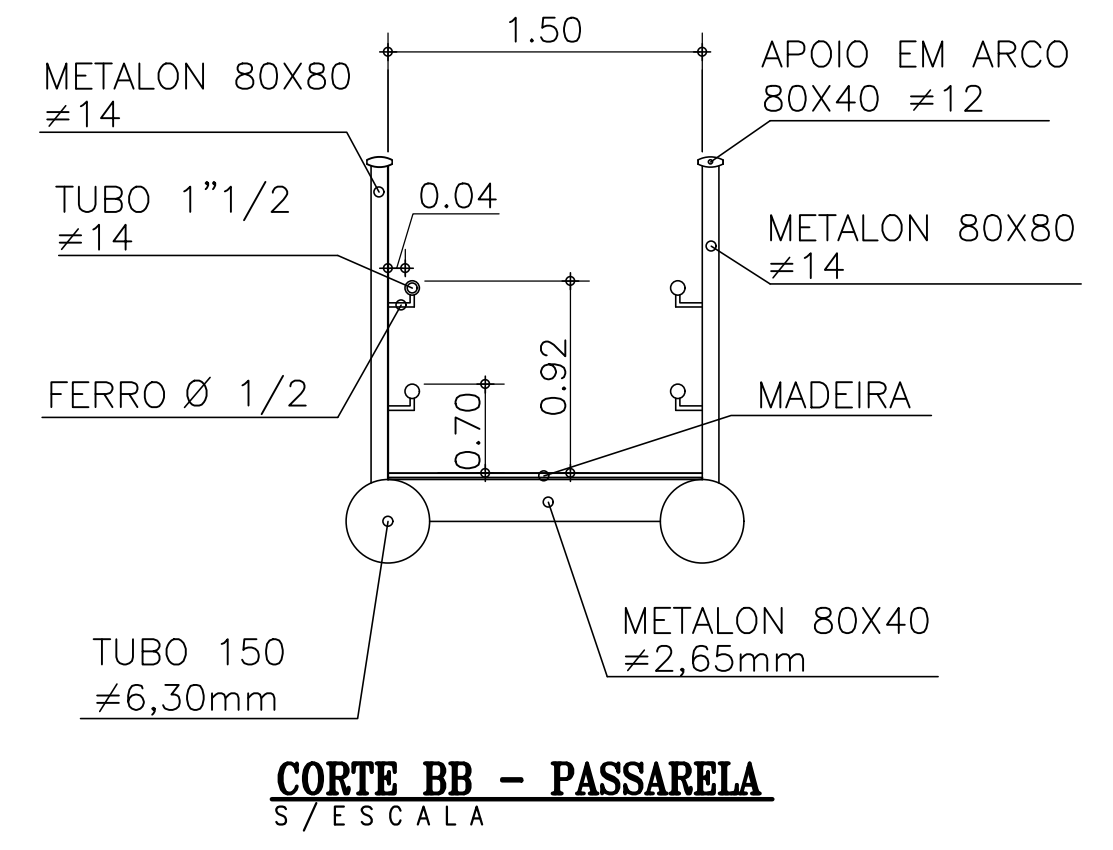
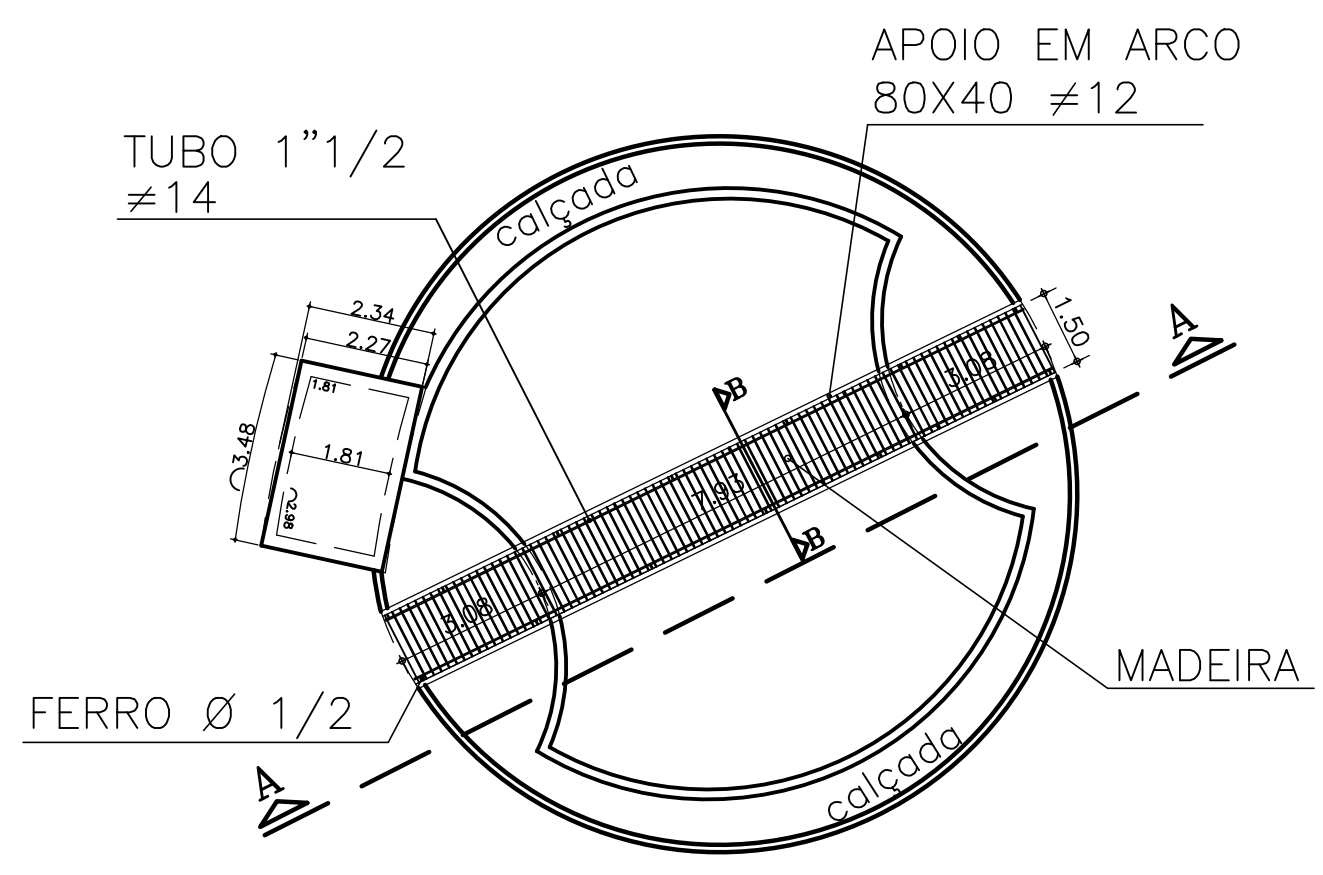
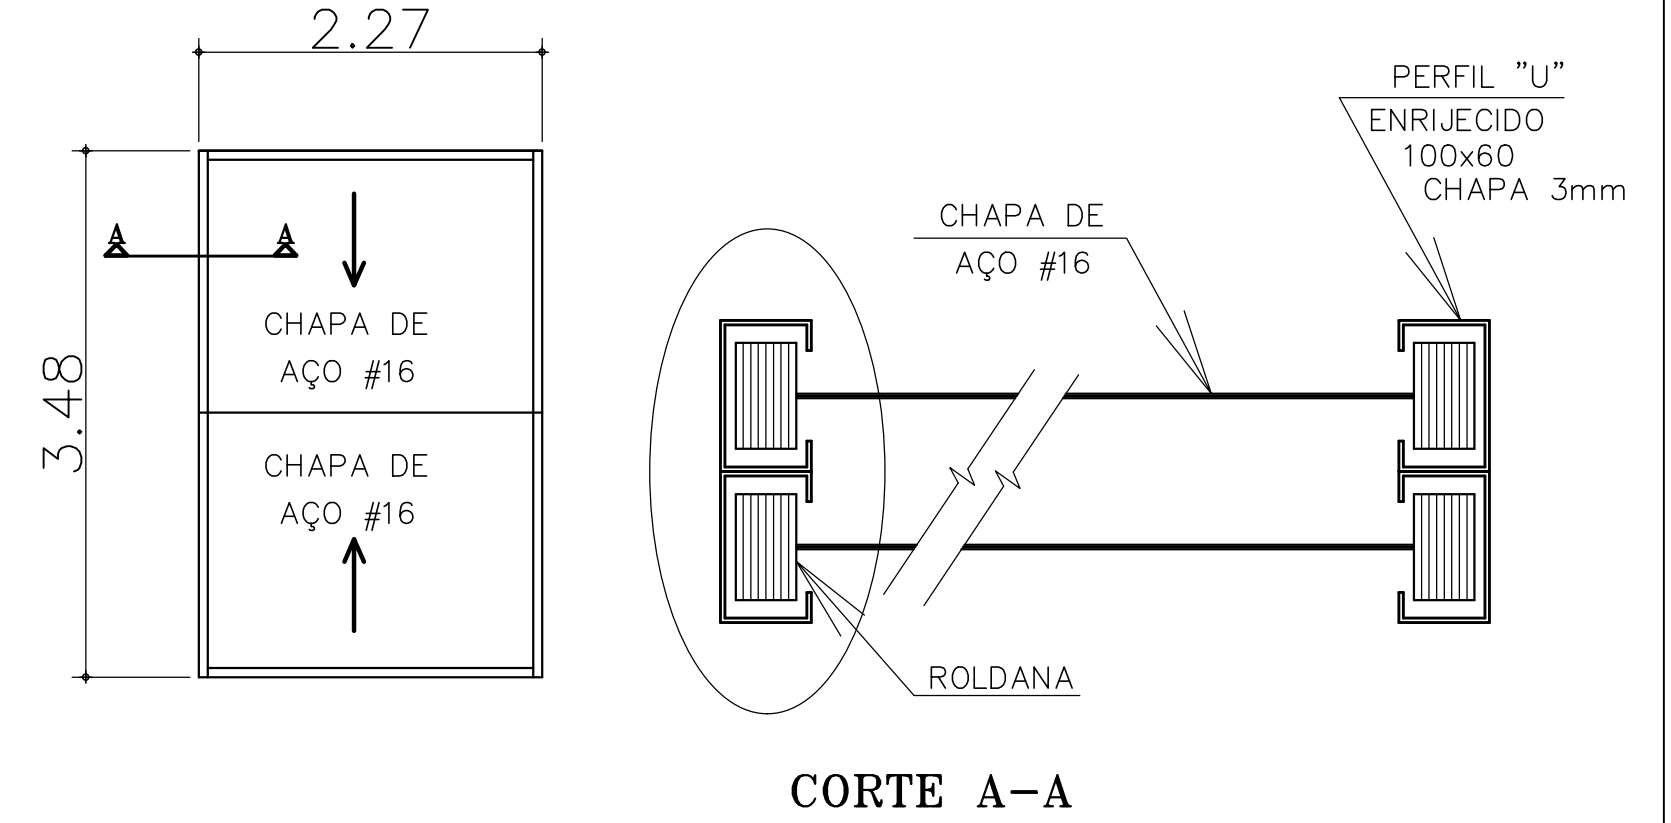


TAMPA DE AÇO RETRÁTIL

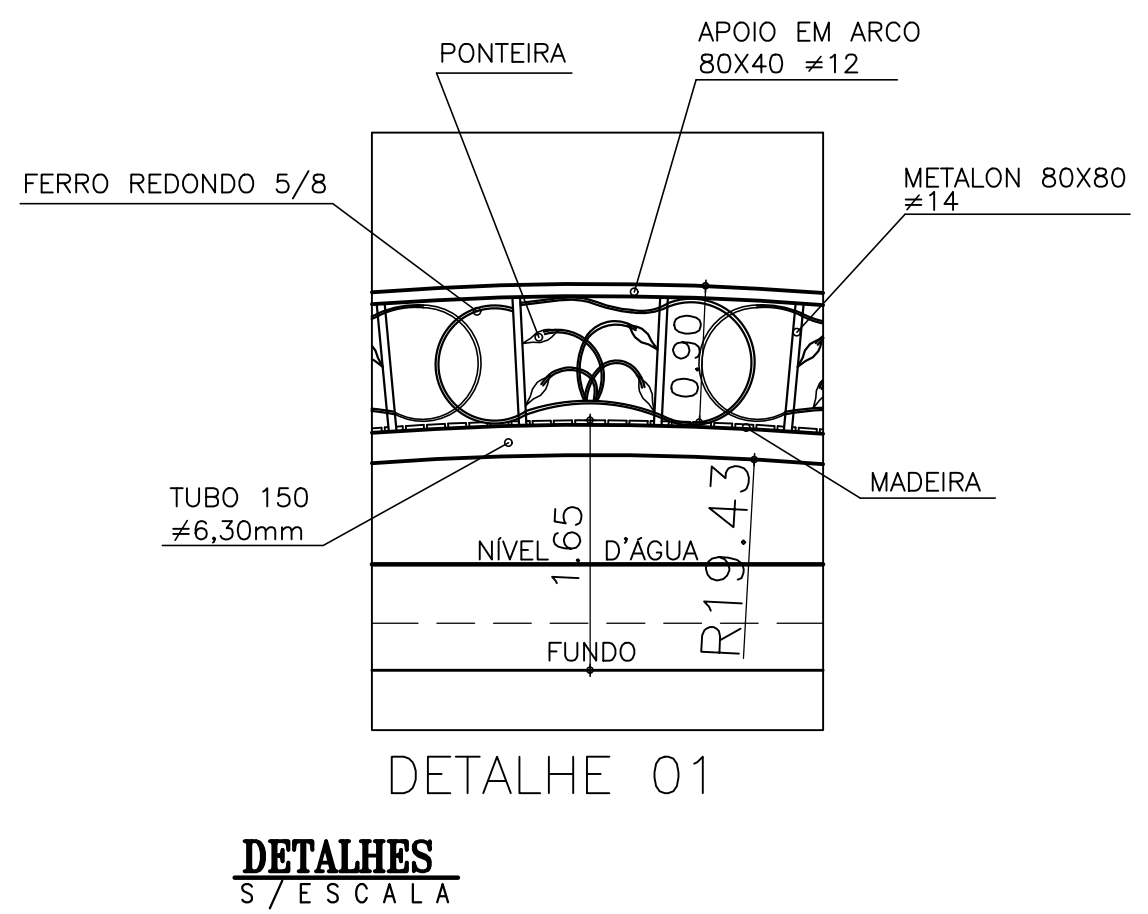

PLANTA BAIXA
E S C A L A S / E S C A L A

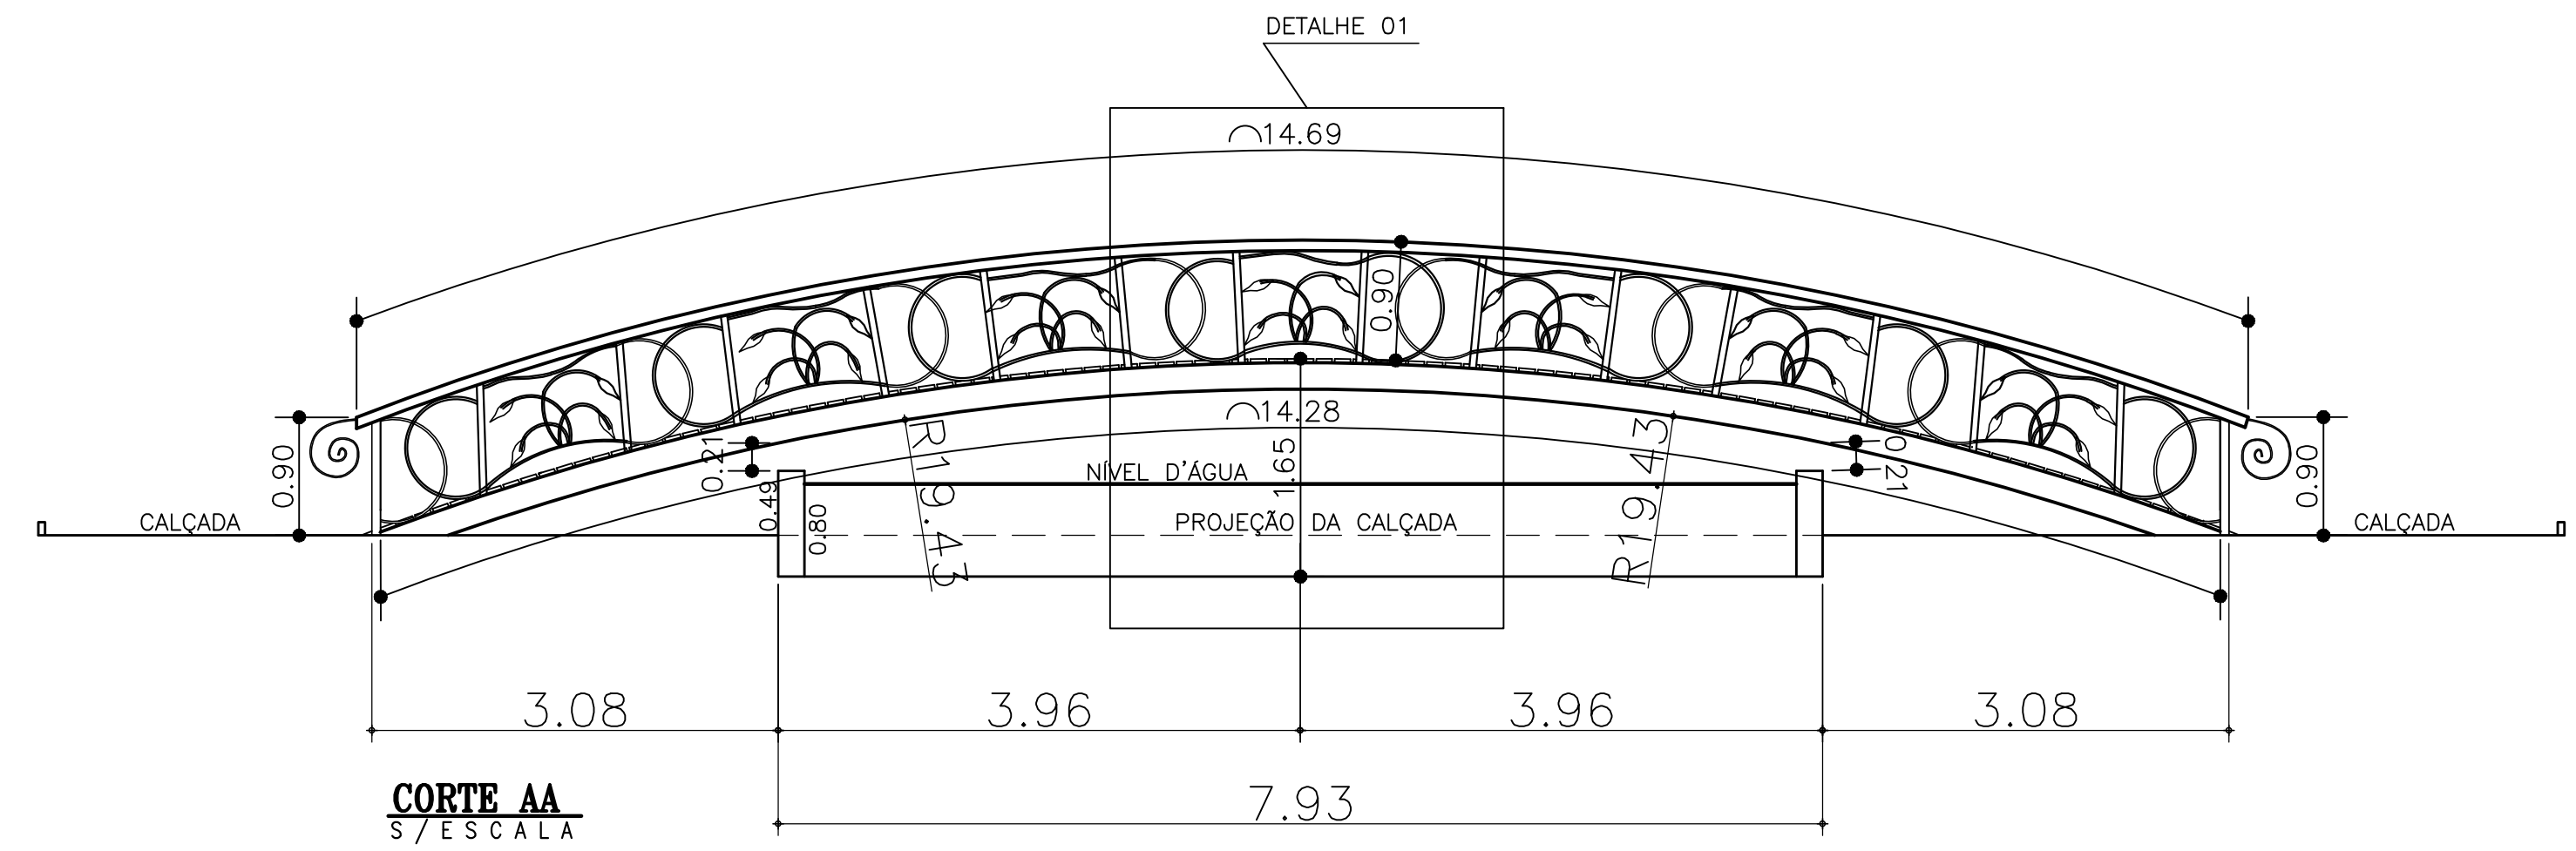

CORTE AA
S / E S C A L A

DETALHE 01
S / E S C A L A

PROJETO COMPLETO		FOLHA Nº UNICA
PROJETO:	PASSARELA - PRAÇA DOS PIONEIROS	
PROPRIETARIO:	PREFEITURA MUNICIPAL DE REGENTE FEIJÓ	
ENDEREÇO:	RUA JOSÉ GOMES, 558 - VILA NOVA	
LOCAL DA OBRA:	ENTRE A RUA VICENTE PERINI, AVENIDA CLEMENTE PEREIRA, AVENIDA AVENIDA REGENTE FEIJÓ E AVENIDA BRIGADEIRO TOBIAS	
BAIRRO:	CENTRO	
CIDADE:	REGENTE FEIJÓ	ESTADO: SÃO PAULO ESCALAS INDICADAS

SITUAÇÃO S/ESC.

VER SITUAÇÃO

ANDRÉ MARCELO ZUQUERATO DOS SANTOS
PREFEITO MUNICIPAL

ÁREAS

SERGIO TUNIS MARTINS
CREA - 0601312800