Detalhes Boca-de-Lobo Simples

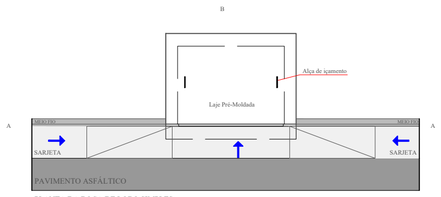

PLANTA DA BOCA DE LOBO SIMPLES
Esc.: 1:20

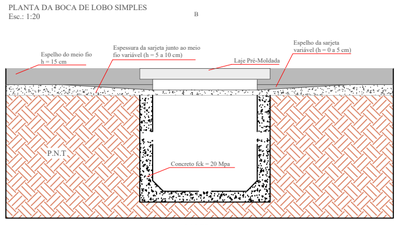

CORTE A-A
Esc.: 1:40

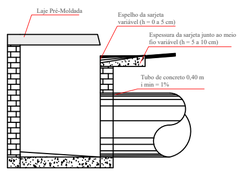

CORTE B-B
Esc.: 1:40

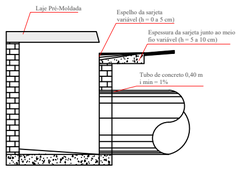

CORTE B-B
Esc.: 1:40

Detalhes Boca-de-Lobo Dupla

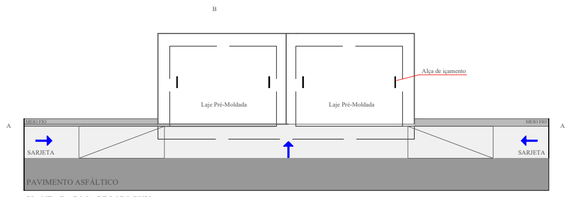

PLANTA DA BOCA DE LOBO DUPLA
Esc.: 1:20

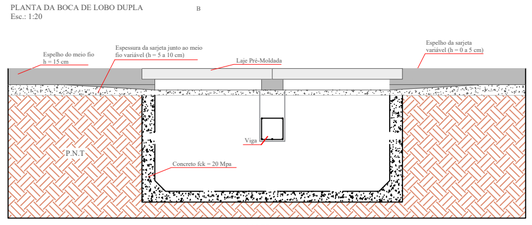

CORTE A-A
Esc.: 1:40

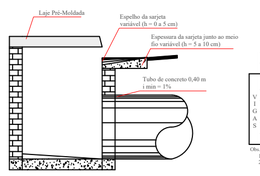

CORTE B-B
Esc.: 1:40

TABELA DE FERRAGEM						
	BOCA DE LOBO		BLD		BLT	
	Nº	ø	COMP. (cm)	QTDE. (un)	COMP. (cm)	QTDE. (un)	COMP. (cm)
VARGAS	1	c/15	78	8	624	16	1248
	2	c/15	75	5	375	10	750
QUADRO RESUMO							
	CA-60 - Ø 5.0		6,24 m	0,96 kg	12,48 m	1,92 kg	
	CA-50 - Ø 8.0		3,75 m	1,48 kg	7,50 m	2,96 kg	

Obs.:
1) Recobrimento mínimo dos ferros de 2,5 cm
2) Concreto Estrutural fck = 20 MPa

Detalhes Poços de Visita

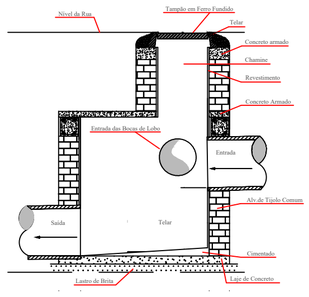

DIMENSÕES DOS PVs				
PV	COMPR. (m)	LARG (m)	ALTURA (m)	CHAMINÉ (m)
PV-1	3,30	3,30	3,00	0,60
PV-2	3,30	3,30	3,73	0,60
PV-3	3,30	1,60	3,78	0,60
PV-4	1,60	1,60	4,48	0,60
PV-5	1,60	1,60	1,87	1,80
PV-6	1,60	1,60	1,60	0,99

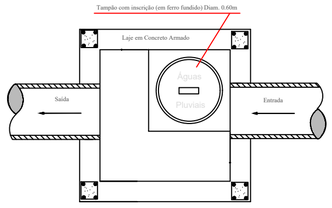

Detalhes Dispositivo de Dissipação

Escala: 1:75

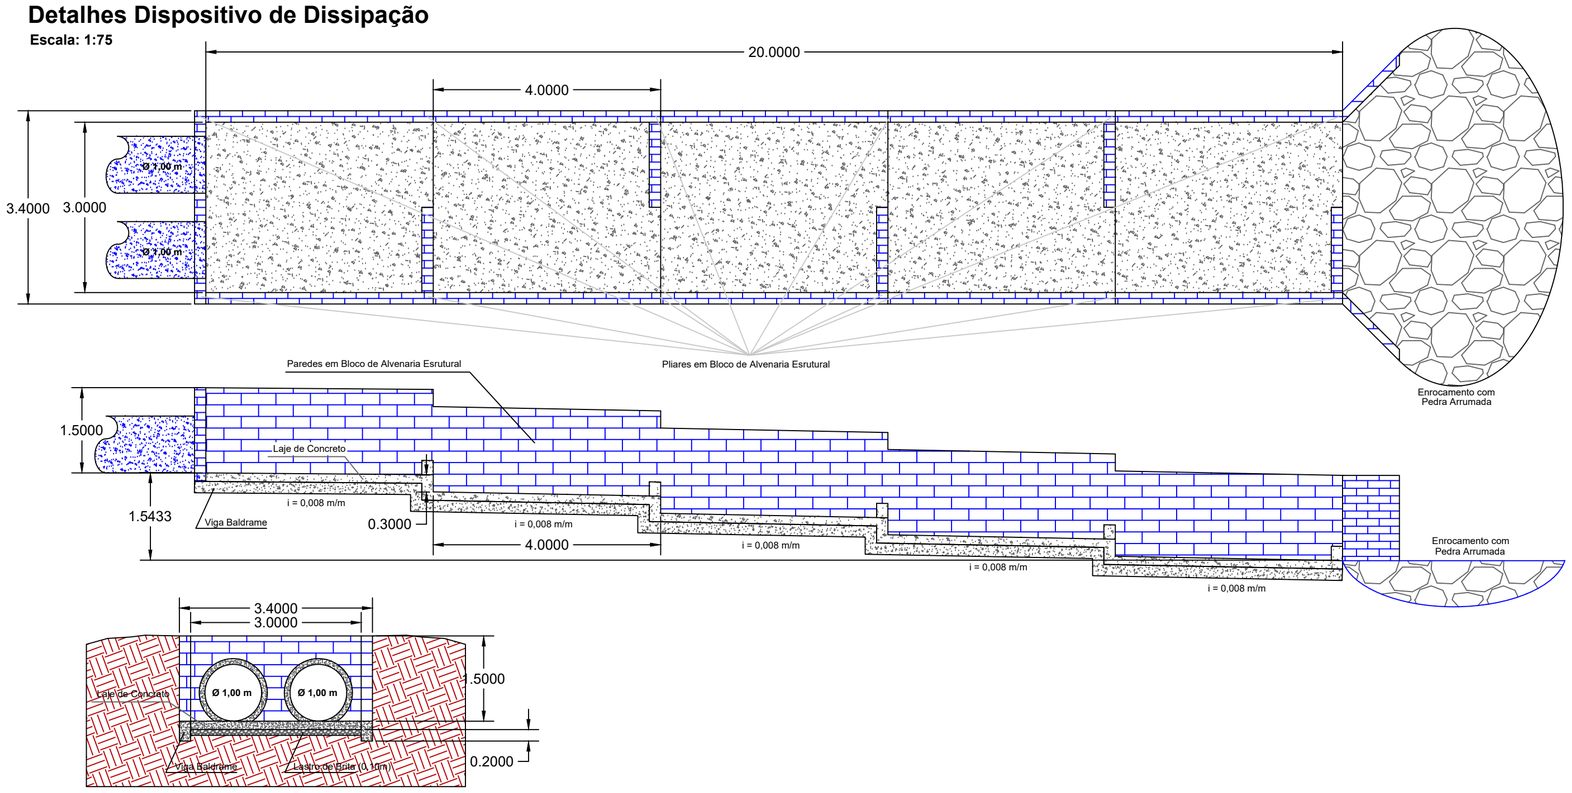

PLANTAS DE DETALHES BOCAS-DE-LOBO
POÇOS DE VISITA E ESCADA DE DISSIPAÇÃO

FOLHA
02 / 03

PROJETO:
EXECUÇÃO DE OBRAS DE DRENAGEM URBANA BACIA-C (ESPIGÃO) - FASE 1

INTERESSADO
PREFEITURA MUNICIPAL DE REGENTE FEIJO - SP

ENDEREÇO:
DISTRITO DO ESPIGÃO - REGENTE FEIJÓ - SP

BAIRRO:
ESPIGÃO ---

CIDADE:
REGENTE FEIJÓ - SP ---

CEP:
19570-000

ESCALAS:
indicadas

SITUAÇÃO S/ ESCALA:

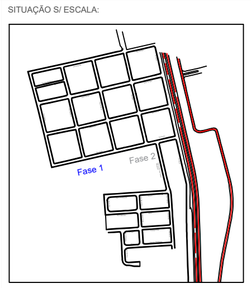

DATA:
Agosto / 2023

Responsável Técnico:
Eng.º Rafael Venturini da Silva
CREA/SP: 5062950468

PIRANI & VENTURINI
ENGENHARIA