




Escala: 1:1200



- ▶ Boca-de-Lobo Simples (PMSP)
- ▶ Boca-de-Lobo Dupla (PMSP)
- ▶ Poço de Visita
- ▶ Cota de Entrada da Tubulação
 Trecho XX Ø X,XXm L = XXX,XXm i = X,XXXm/m
 Comprimeto e Declividade
- ▶ PV X Número do PV
 XXX,XX Cota de Topo do PV
 XXX,XX Cota da Gr do PV
- ▶ Sistema de Drenagem Projetado (Fase 1)
- ▶ Sistema de Drenagem a Substituir (Fase 1)
- ▶ Sistema de Drenagem Projetado (Fase 2)
- ▶ Sistema de Drenagem Existente
- ▶ Sistema de Drenagem Existente (Demolir)

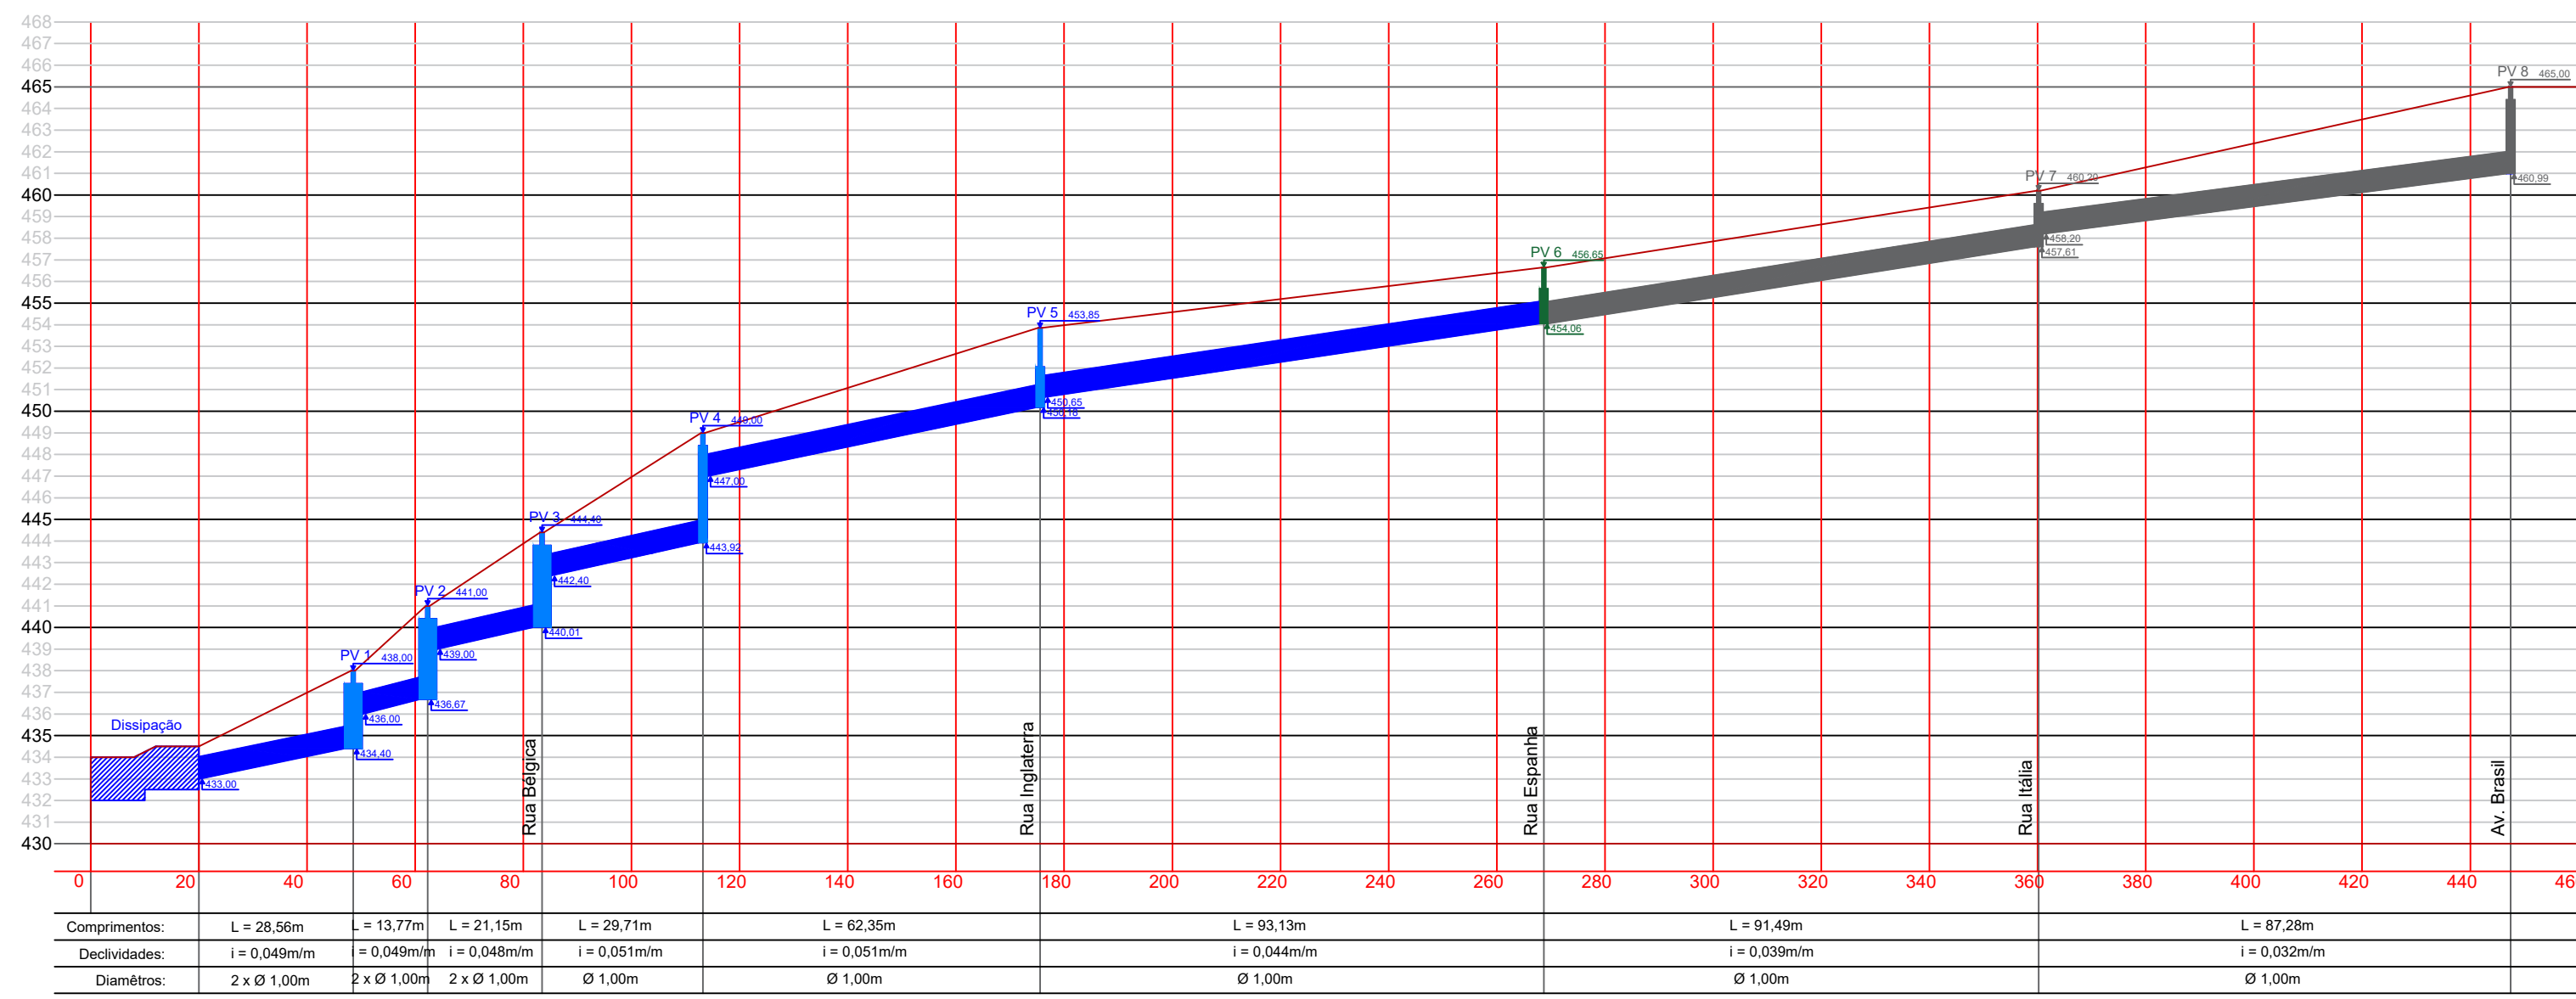

Escala Horizontal: 1:1200
Escala Vertical: 1:300

LOCAÇÃO E PERFIL LONGITUDINAL DA GALERIA DE ÁGUAS PLUVIAIS FOLHA 01 / 03

PROJETO: EXECUÇÃO DE OBRAS DE DRENAGEM URBANA BACIA-C (ESPIGÃO) - FASE 1
 INTERESSADO: PREFEITURA MUNICIPAL DE REGENTE FEIJÓ - SP
 ENDEREÇO: DISTRITO DO ESPIGÃO - REGENTE FEIJÓ - SP
 BAIRRO: ESPIGÃO
 CIDADE: REGENTE FEIJÓ - SP
 CEP: 19570-000
 ESCALAS: indicadas

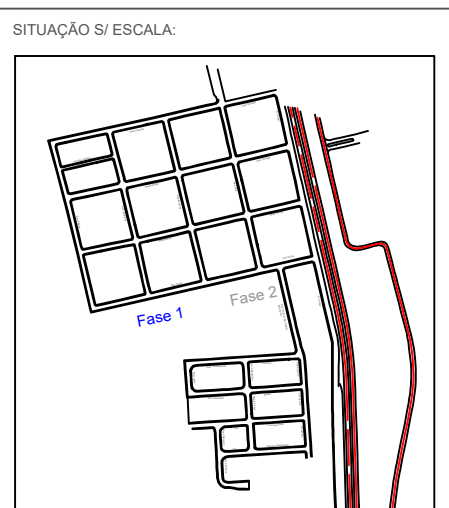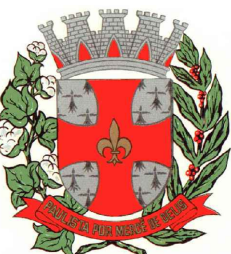

DATA: Agosto / 2023

Responsável Técnico:
Eng.º Rafael Venturini da Silva
CREA/SP: 5062950468

