



**CORTE B-B**  
ESCALA 1:50

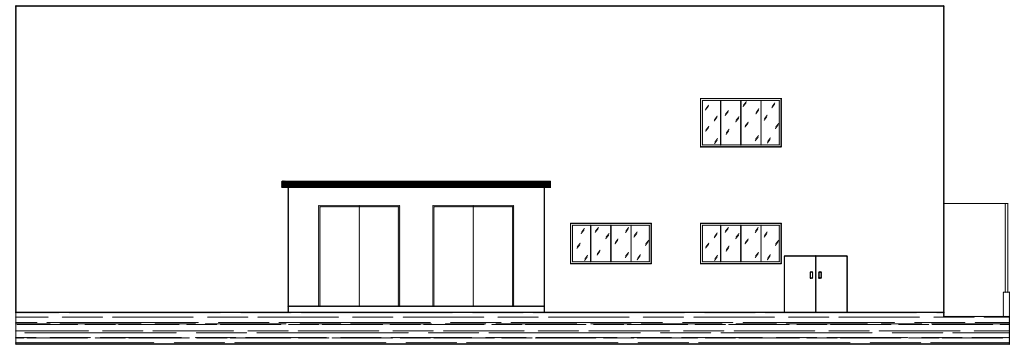

**FACHADA**  
ESCALA 1:50

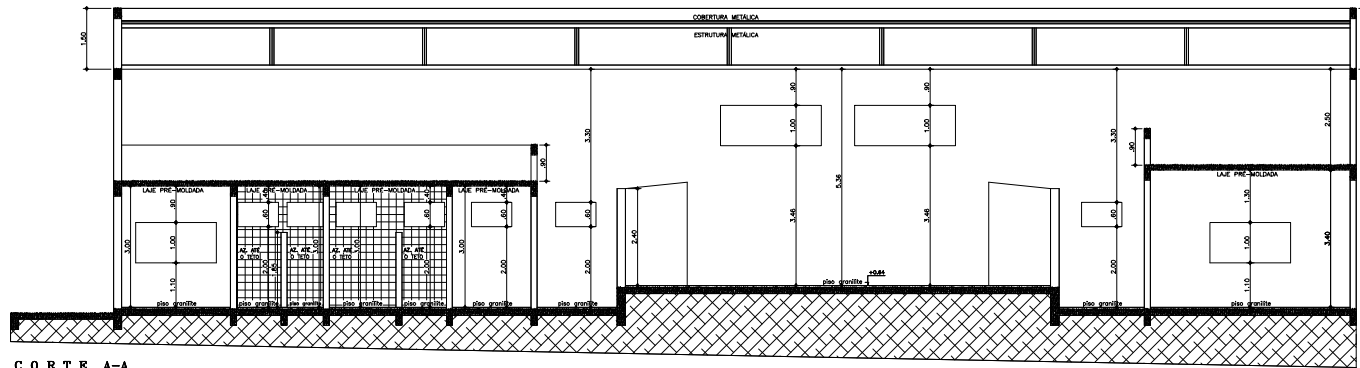


**CORTE A-A**  
ESCALA 1:50

**PROJETO COMPLETO**

FOLHA Nº  
2/2

PROJETO: REFORMA DE CENTRO DE LAZER E EVENTOS  
 PROPRIETÁRIO: PREFEITURA MUNICIPAL DE REGENTE FEIJÓ  
 ENDEREÇO: RUA JOSÉ GOMES, 558  
 LOCAL DA OBRA: AVENIDA FERREIRA SALES nº4/ COM AVENIDA DUQUE DE CAXA  
 BAIRRO: VILA JOSÉ ANTUNES  
 CIDADE: REGENTE FEIJÓ ESTADO: SÃO PAULO

SITUAÇÃO S/ESC. ESCALAS INDICADAS

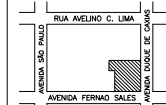

DELEGADO FOR A REALIZAÇÃO DO PROJETO  
 NÃO RESPONDE NO RECONHECIMENTO DAS PARTES DA PROJEÇÃO DE PROJETO DE PROPRIEDADE DO TERRENO.

ARQUITETO  
**ANDRÉ M. ZUQUERATO DOS SANTOS**

**ÁREAS**

CONSTRUÇÃO: 708,40m<sup>2</sup>  
 TOTAL: 708,40m<sup>2</sup>

**LEANDRO SABINO VIDAL**  
 ENL. CIV. CREA 06992/04/2

**SERGIO TUNIS MARTINS**  
 ENL. CIV. CREA 08013/2002

IMP. LEANDRO SABINO VIDAL: 202273322000481  
 SERGIO TUNIS MARTINS: 202273322000532