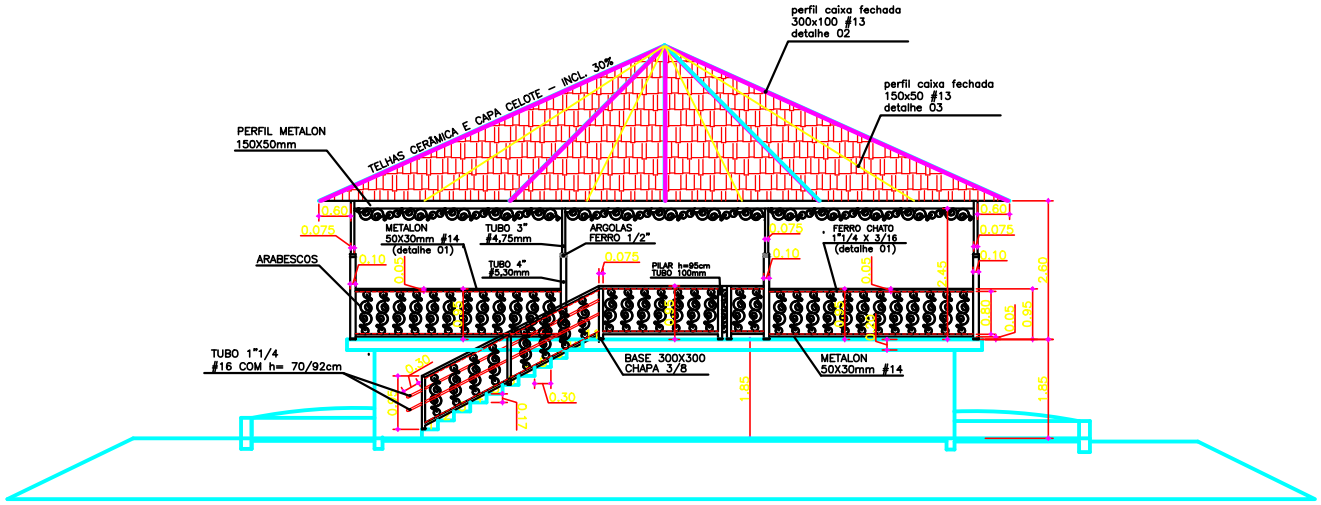

DETALHE S
ESCALA 1 : 50

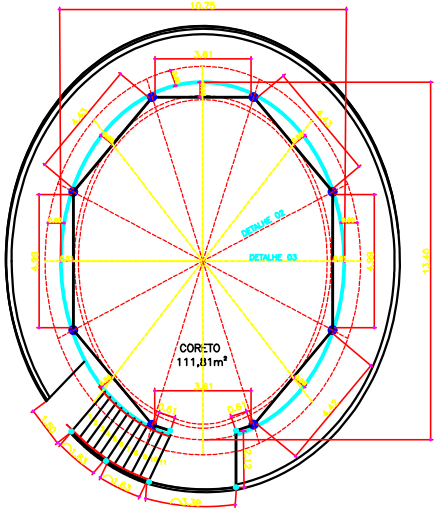

PLANTA BAIXA
ESCALA 1:100

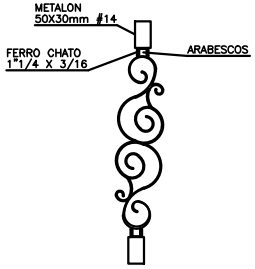

DETALHE 01
Sem Escala

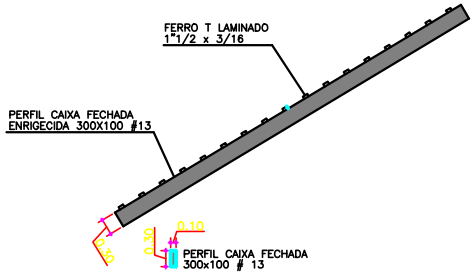

DETALHE 02
Sem Escala

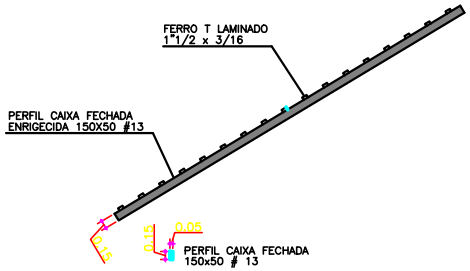

DETALHE 03
Sem Escala

DETALHE ARABESCO
FERRO FUNDIDO
Sem Escala

PROJETO COMPLETO

FOLHA Nº.
UNICA

PROJETO:	CORETO – PRAÇA DOS PIONEIROS
PROPRIETARIO:	PREFEITURA MUNICIPAL DE REGENTE FEIJÓ
ENDERECO:	RUA JOSÉ GOMES, 558 – VILA NOVA
LOCAL DA OBRA:	ENTRE A RUA VICENTE PERINI, AVENIDA CLEMENTE PEREIRA, AVENIDA AVENIDA REGENTE FEIJÓ E AVENIDA BRIGADEIRO TOBIAS
BAIRRO:	CENTRO
CIDADE:	REGENTE FEIJÓ ESTADO: SÃO PAULO

ESCALAS INDICADAS

SITUAÇÃO S/ESC.

VER SITUAÇÃO

ÁREAS